


【図面一床清掃】

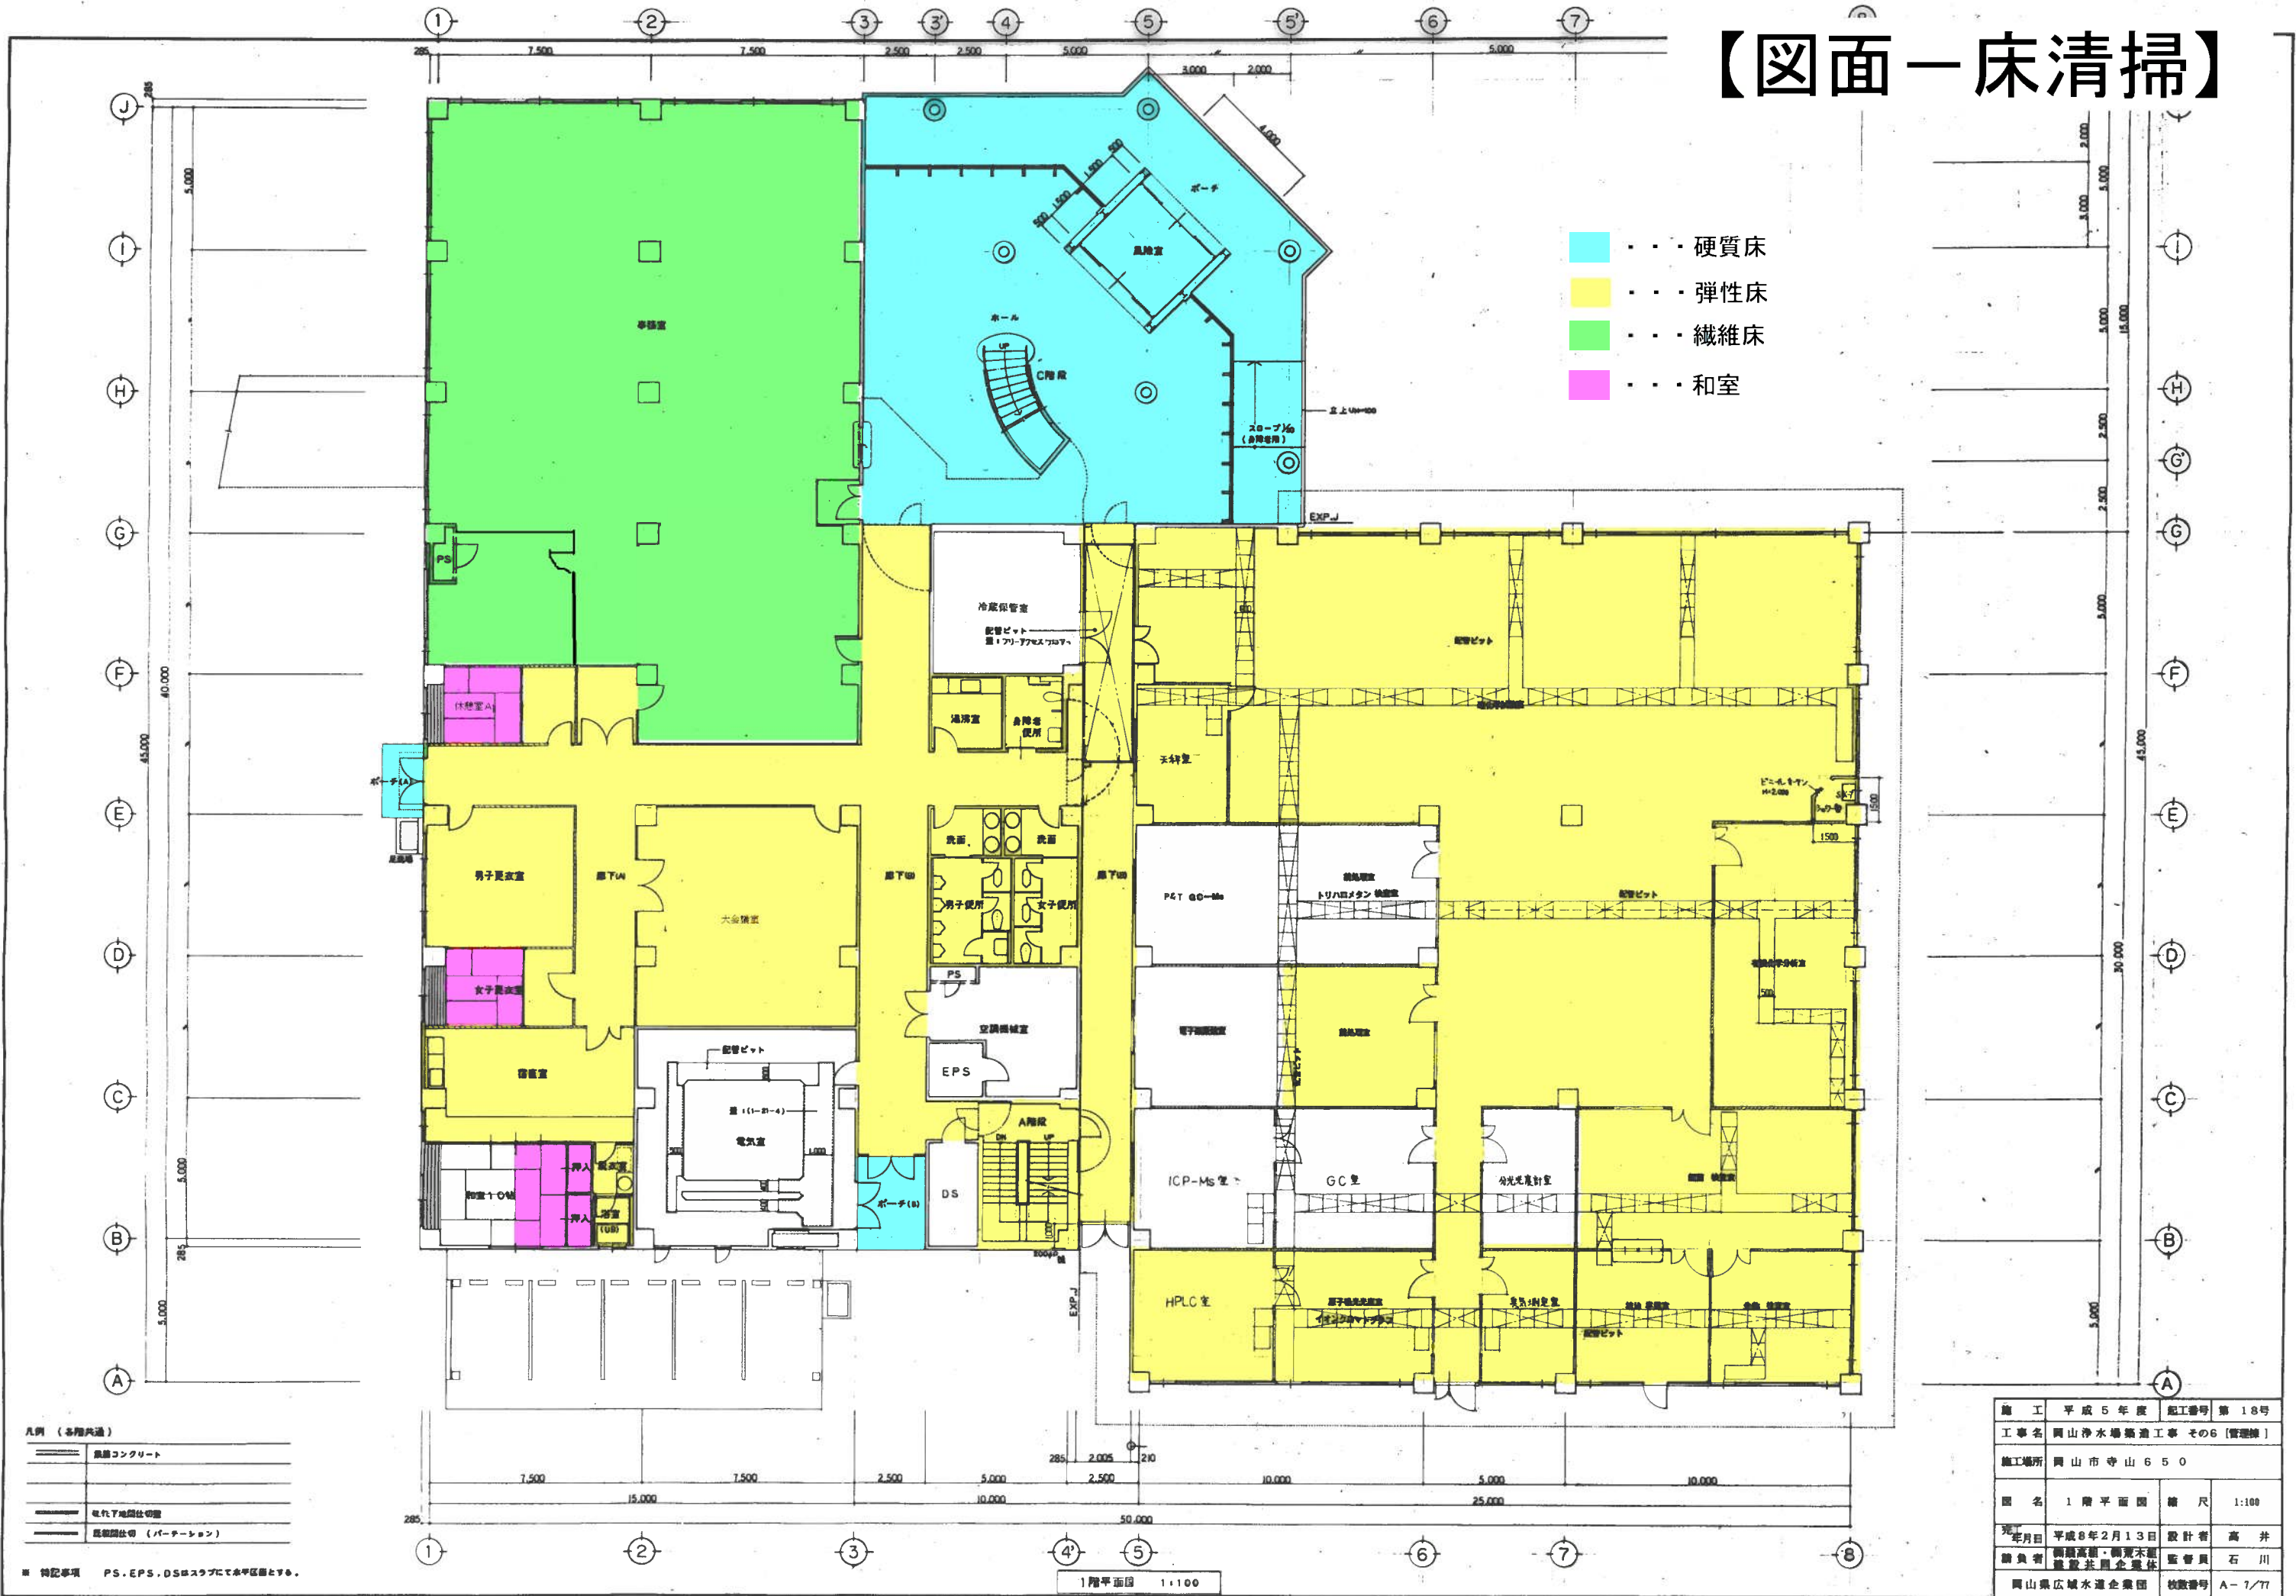


凡例 (各種共通)

——	鉄筋コンクリート
——	電化下地間仕切壁
——	既設間仕切 (パーティション)

※ 特記事項 PS、EPS、DSはスラブにて水平区画とする。


施工年度	平成5年度	配工番号	第18号
工事名	岡山浄水場築造工事 その6 [管理棟]		
施工場所	岡山市 寺山 6 5 0		
図名	1階平面図	縮尺	1:100
発注年月日	平成8年2月13日	設計者	高井
発注者	岡山県 - 岡山県建設委員会	監査員	石川
発注者	岡山県広域水道企業団	枚数番号	A-7/77

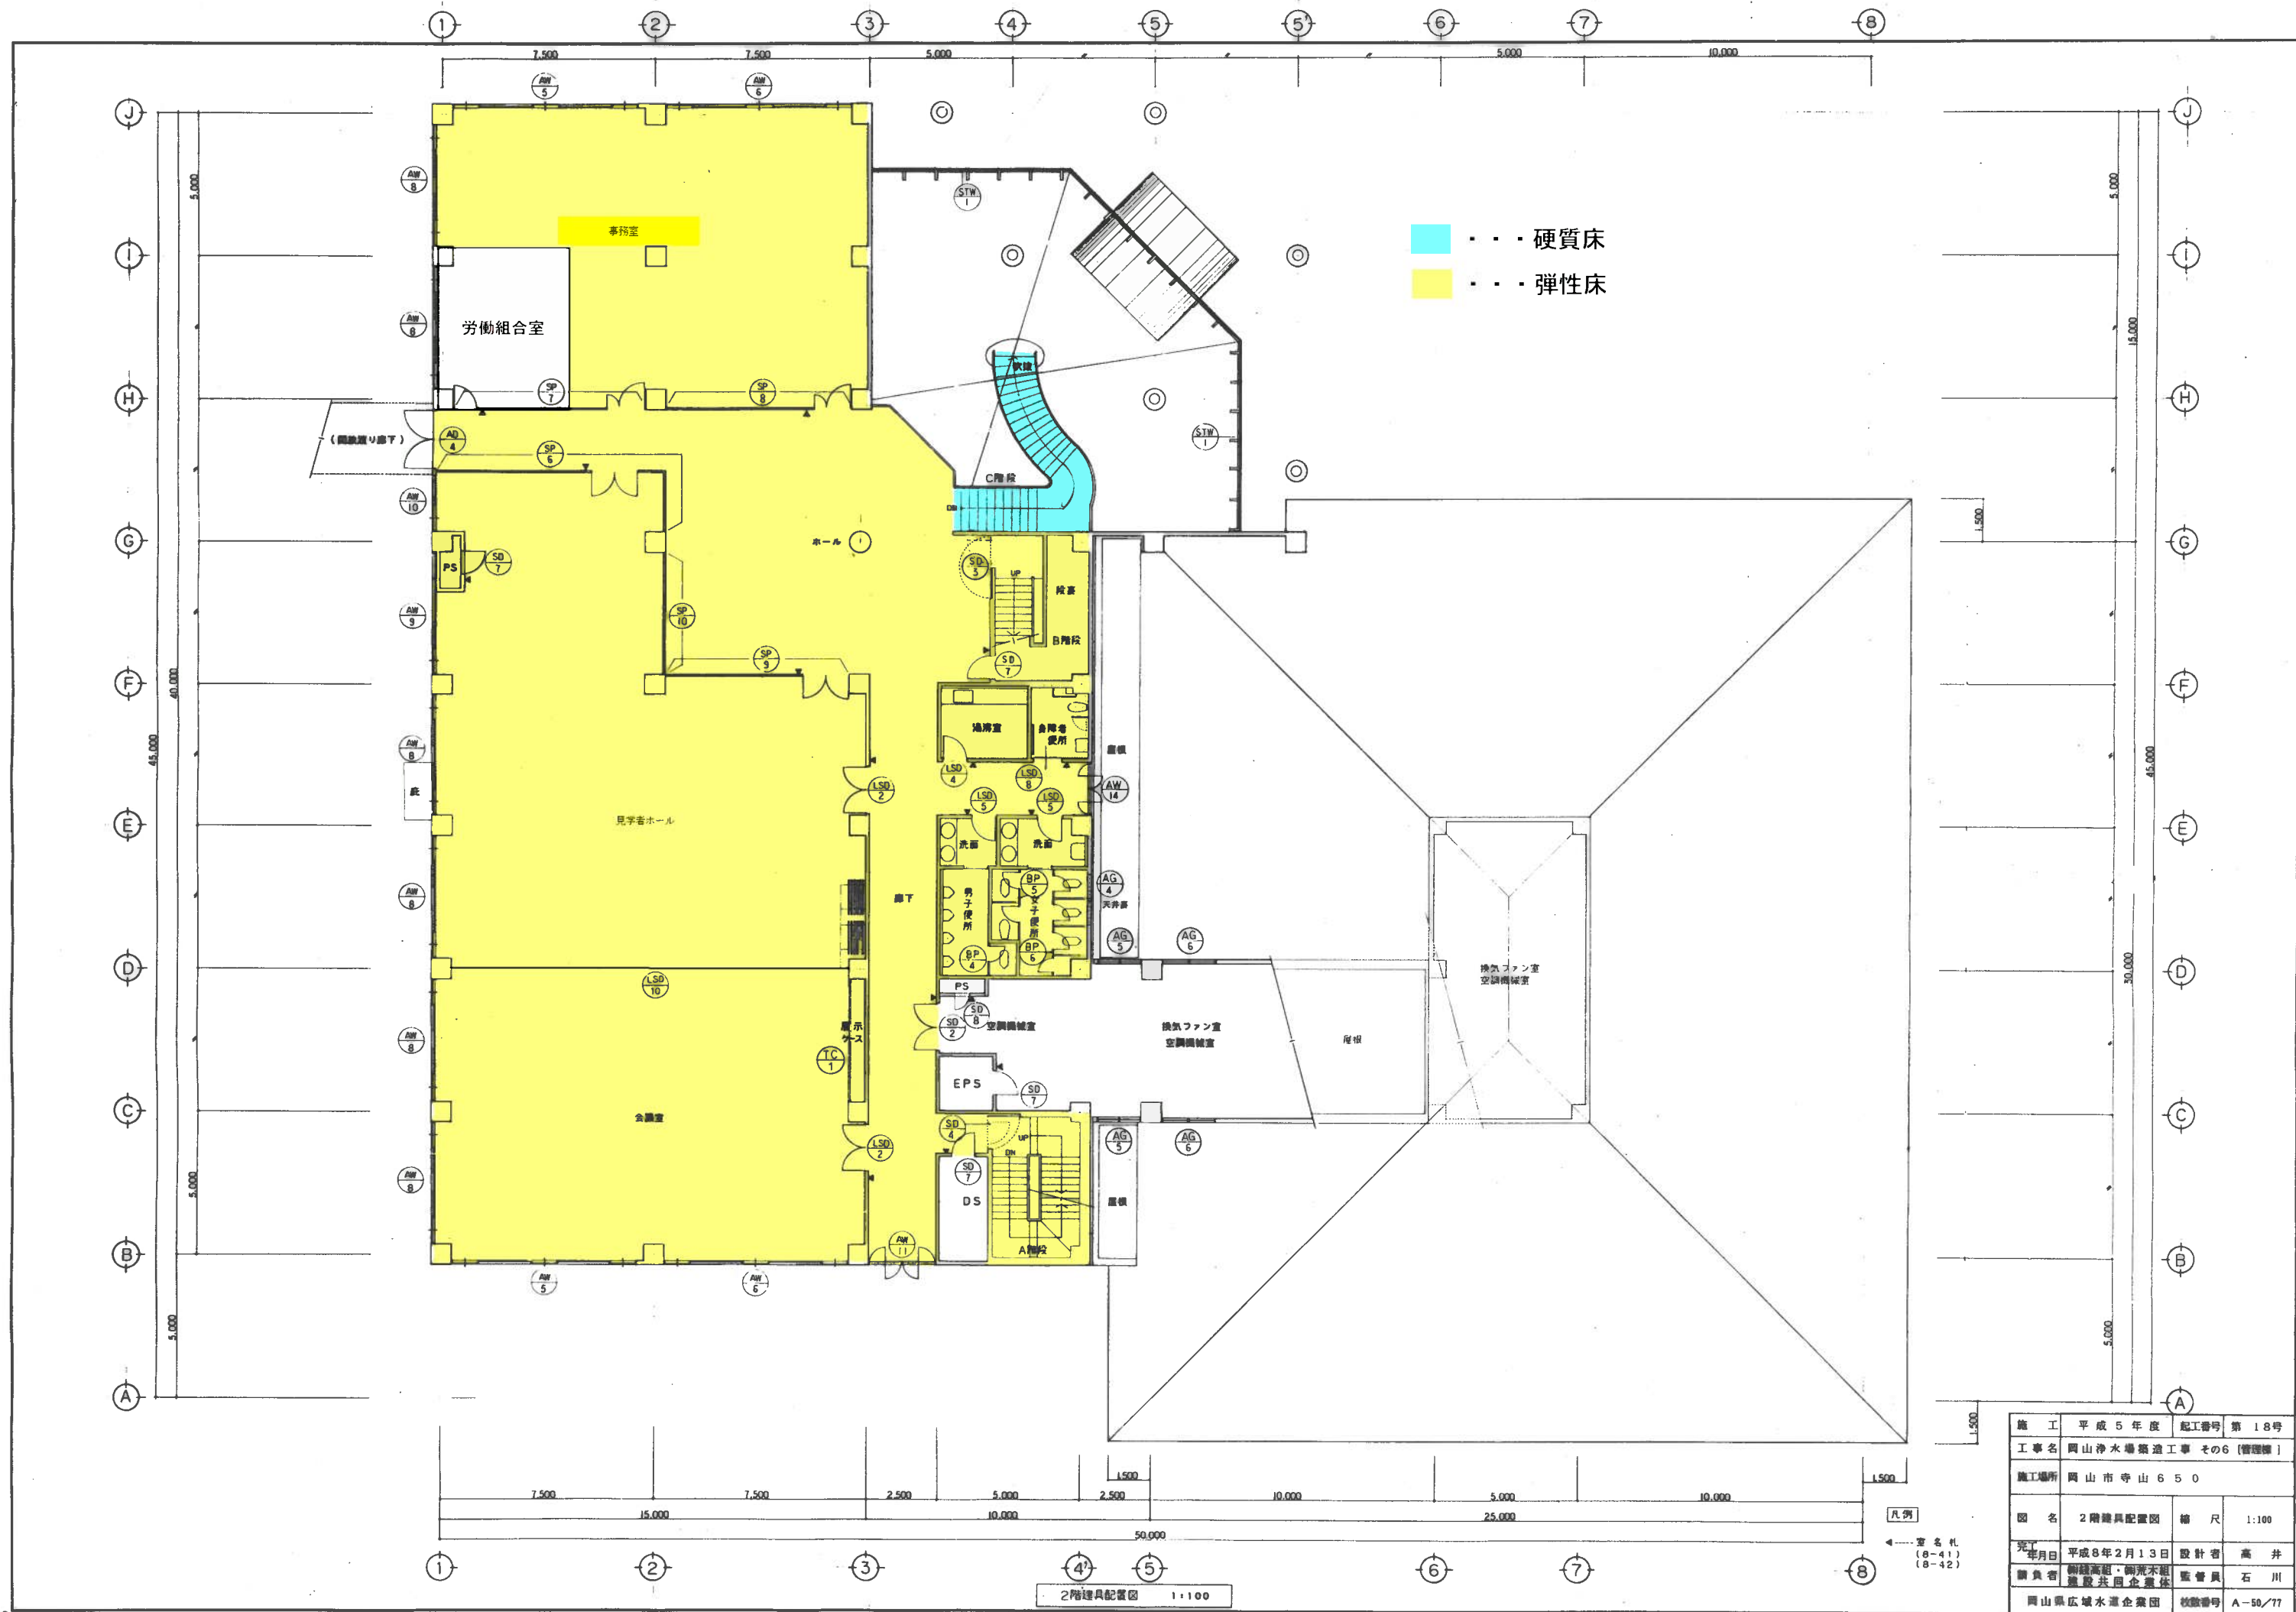

. . . 硬質床
 . . . 弾性床


2階建具配置図 1:100

施工	平成5年度	起工番号	第18号
工事名	岡山浄水場築造工事 その6 [管理棟]		
施工場所	岡山市寺山650		
図名	2階建具配置図	縮尺	1:100
竣工年月日	平成8年2月13日	設計者	高井
調査者	御越高経・御荒木雄	監督員	石川
岡山県広域水道企業団		枚数番号	A-50/17

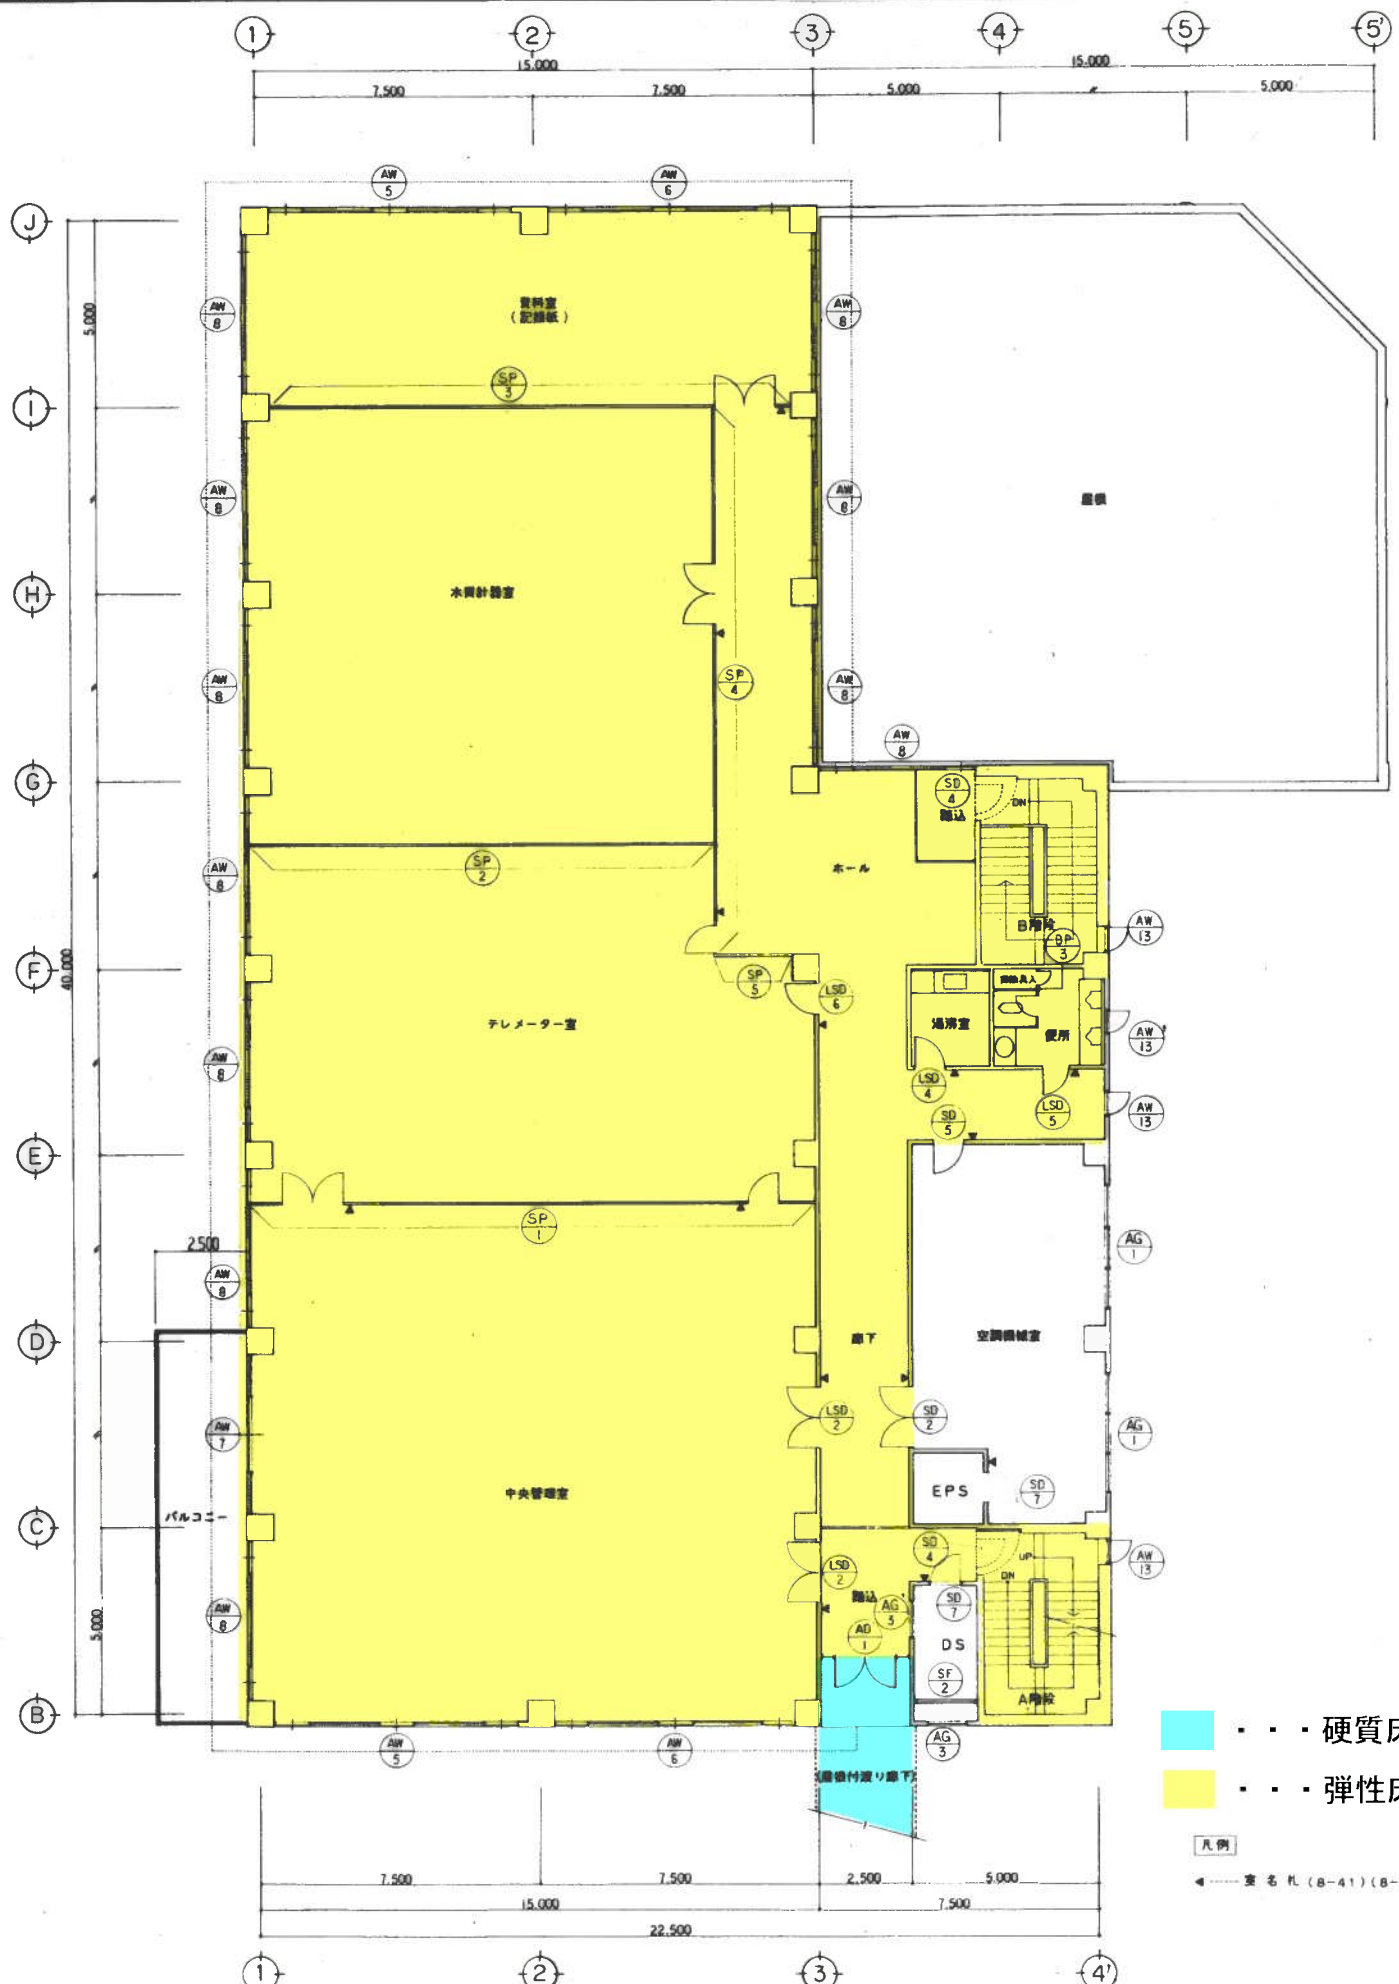

3階建具配置図 1:100

- 硬質床
 - 弾性床
- 凡例
 ● 変名札 (B-41) (B-42)

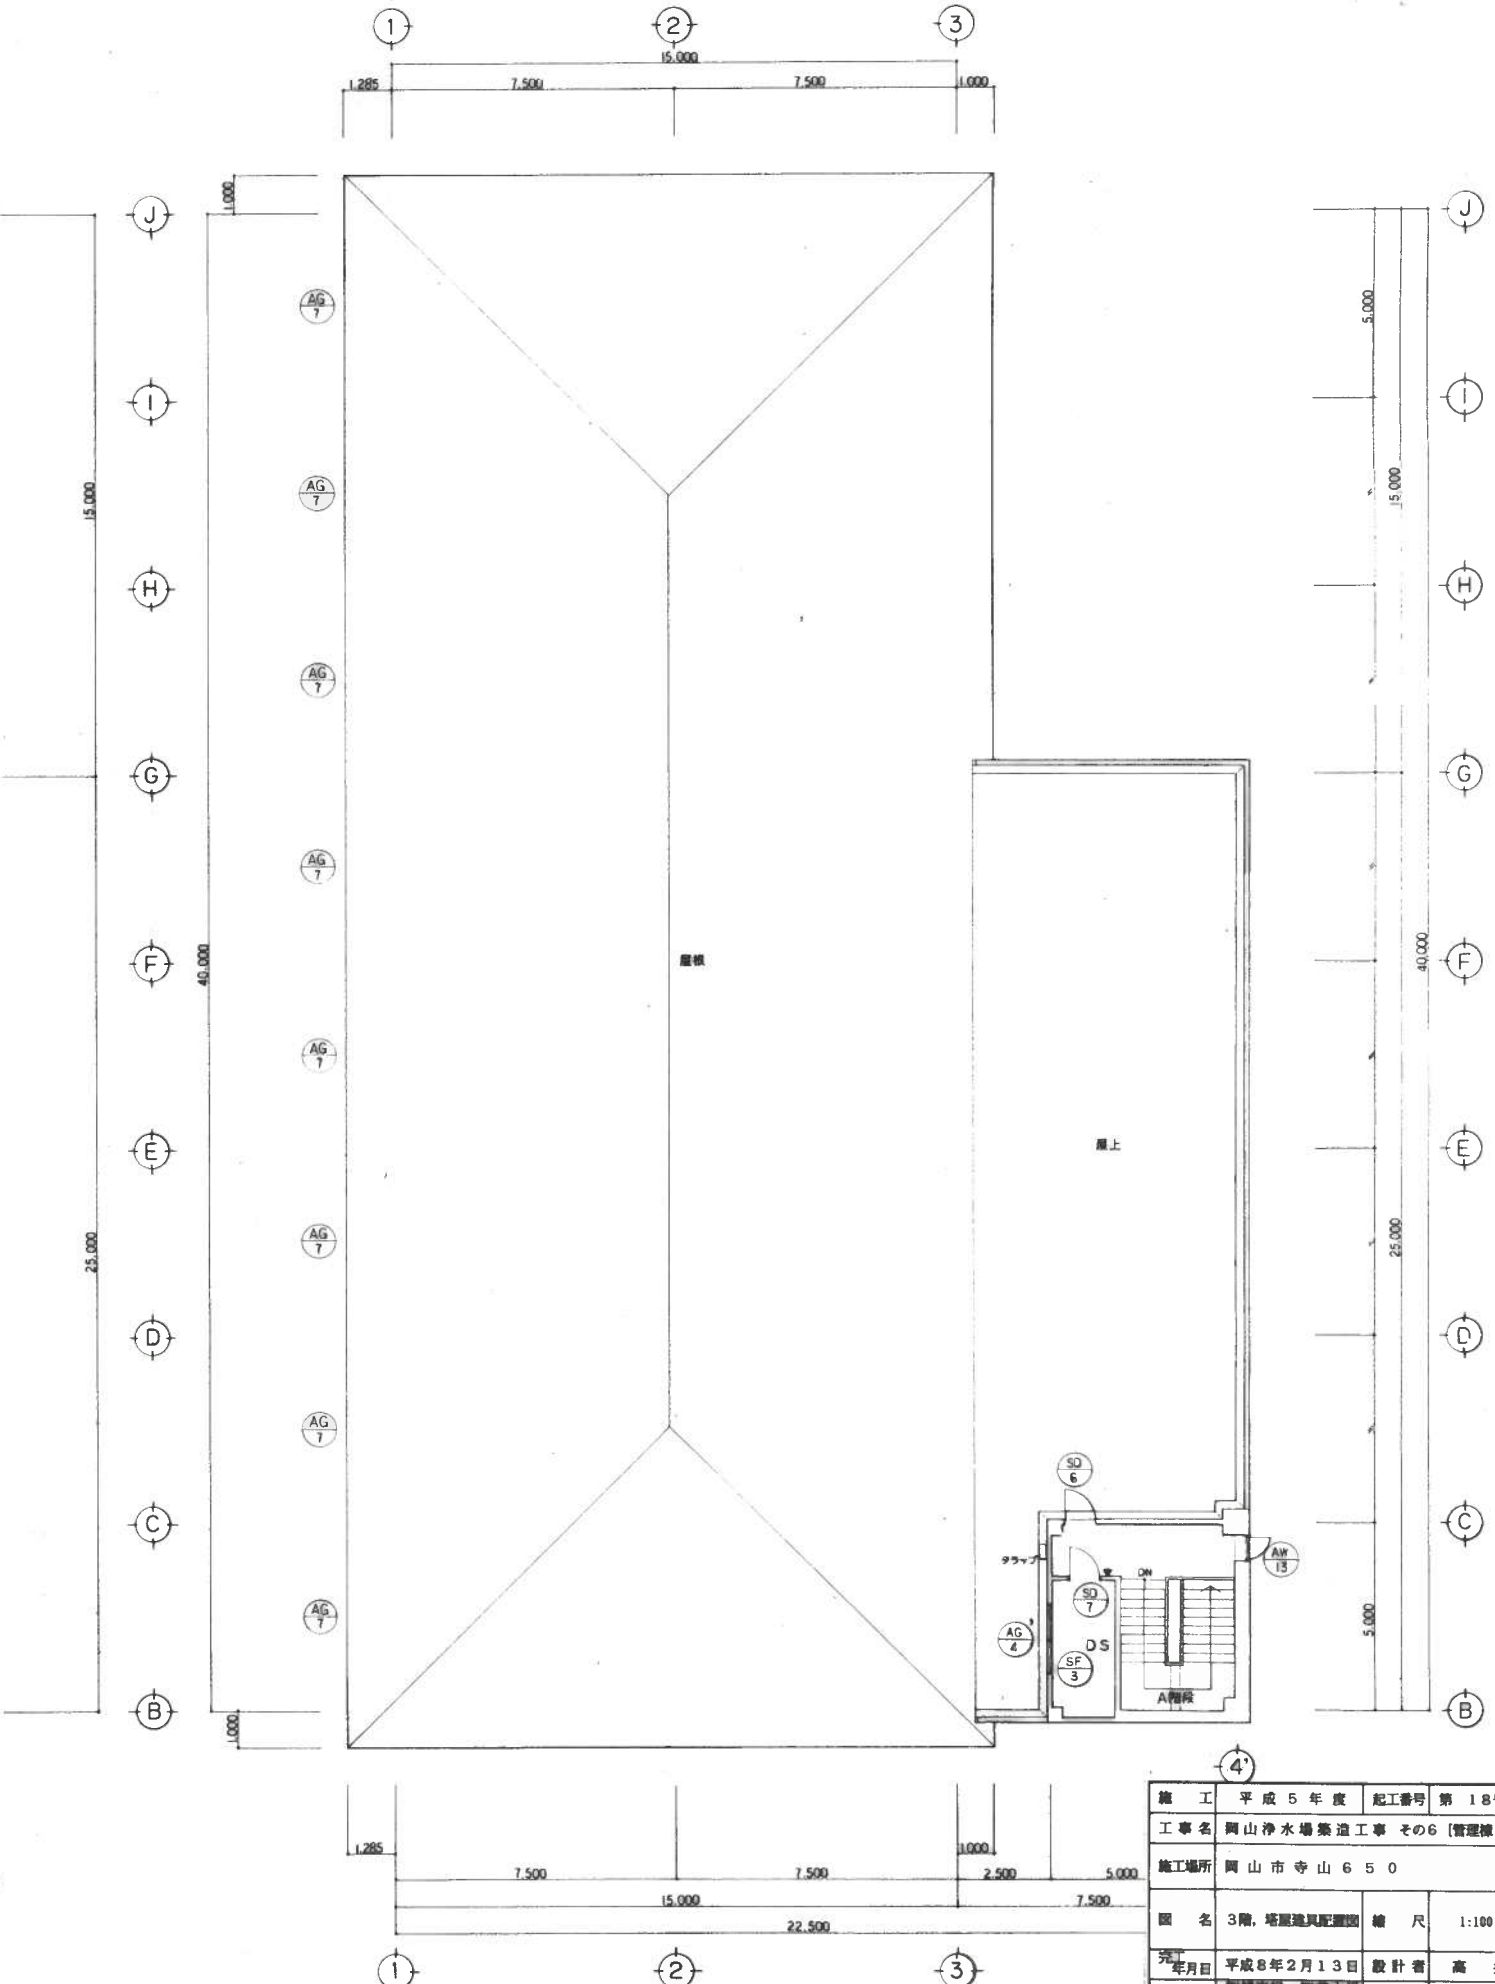

4階建具配置図 1:100

施工年度	平成5年度	起工番号	第18号
工事名	岡山浄水場築造工事 その6 [管理棟]		
施工場所	岡山市 寺山 650		
図名	3階、塔屋建具配置図	縮尺	1:100
完成年月日	平成8年2月13日	設計者	高井
請負者	新越高屋・御成不器 建設共同企業体	監督員	石川
岡山県広域水道企業団	枚数番号	A-51/77	