


天日乾燥ケーキ保管場所
(詳細は別紙拡大図を参照)

一般平面図 S=1/1000

年度	平成30年度		
委託名	岡山浄水場天日乾燥ケーキ搬出業務委託		
排出場所	岡山市東区寺山地区内		
図名	岡山浄水場 平面図		
縮尺	1/1000	No.	1/2
岡山県広域水道企業団			

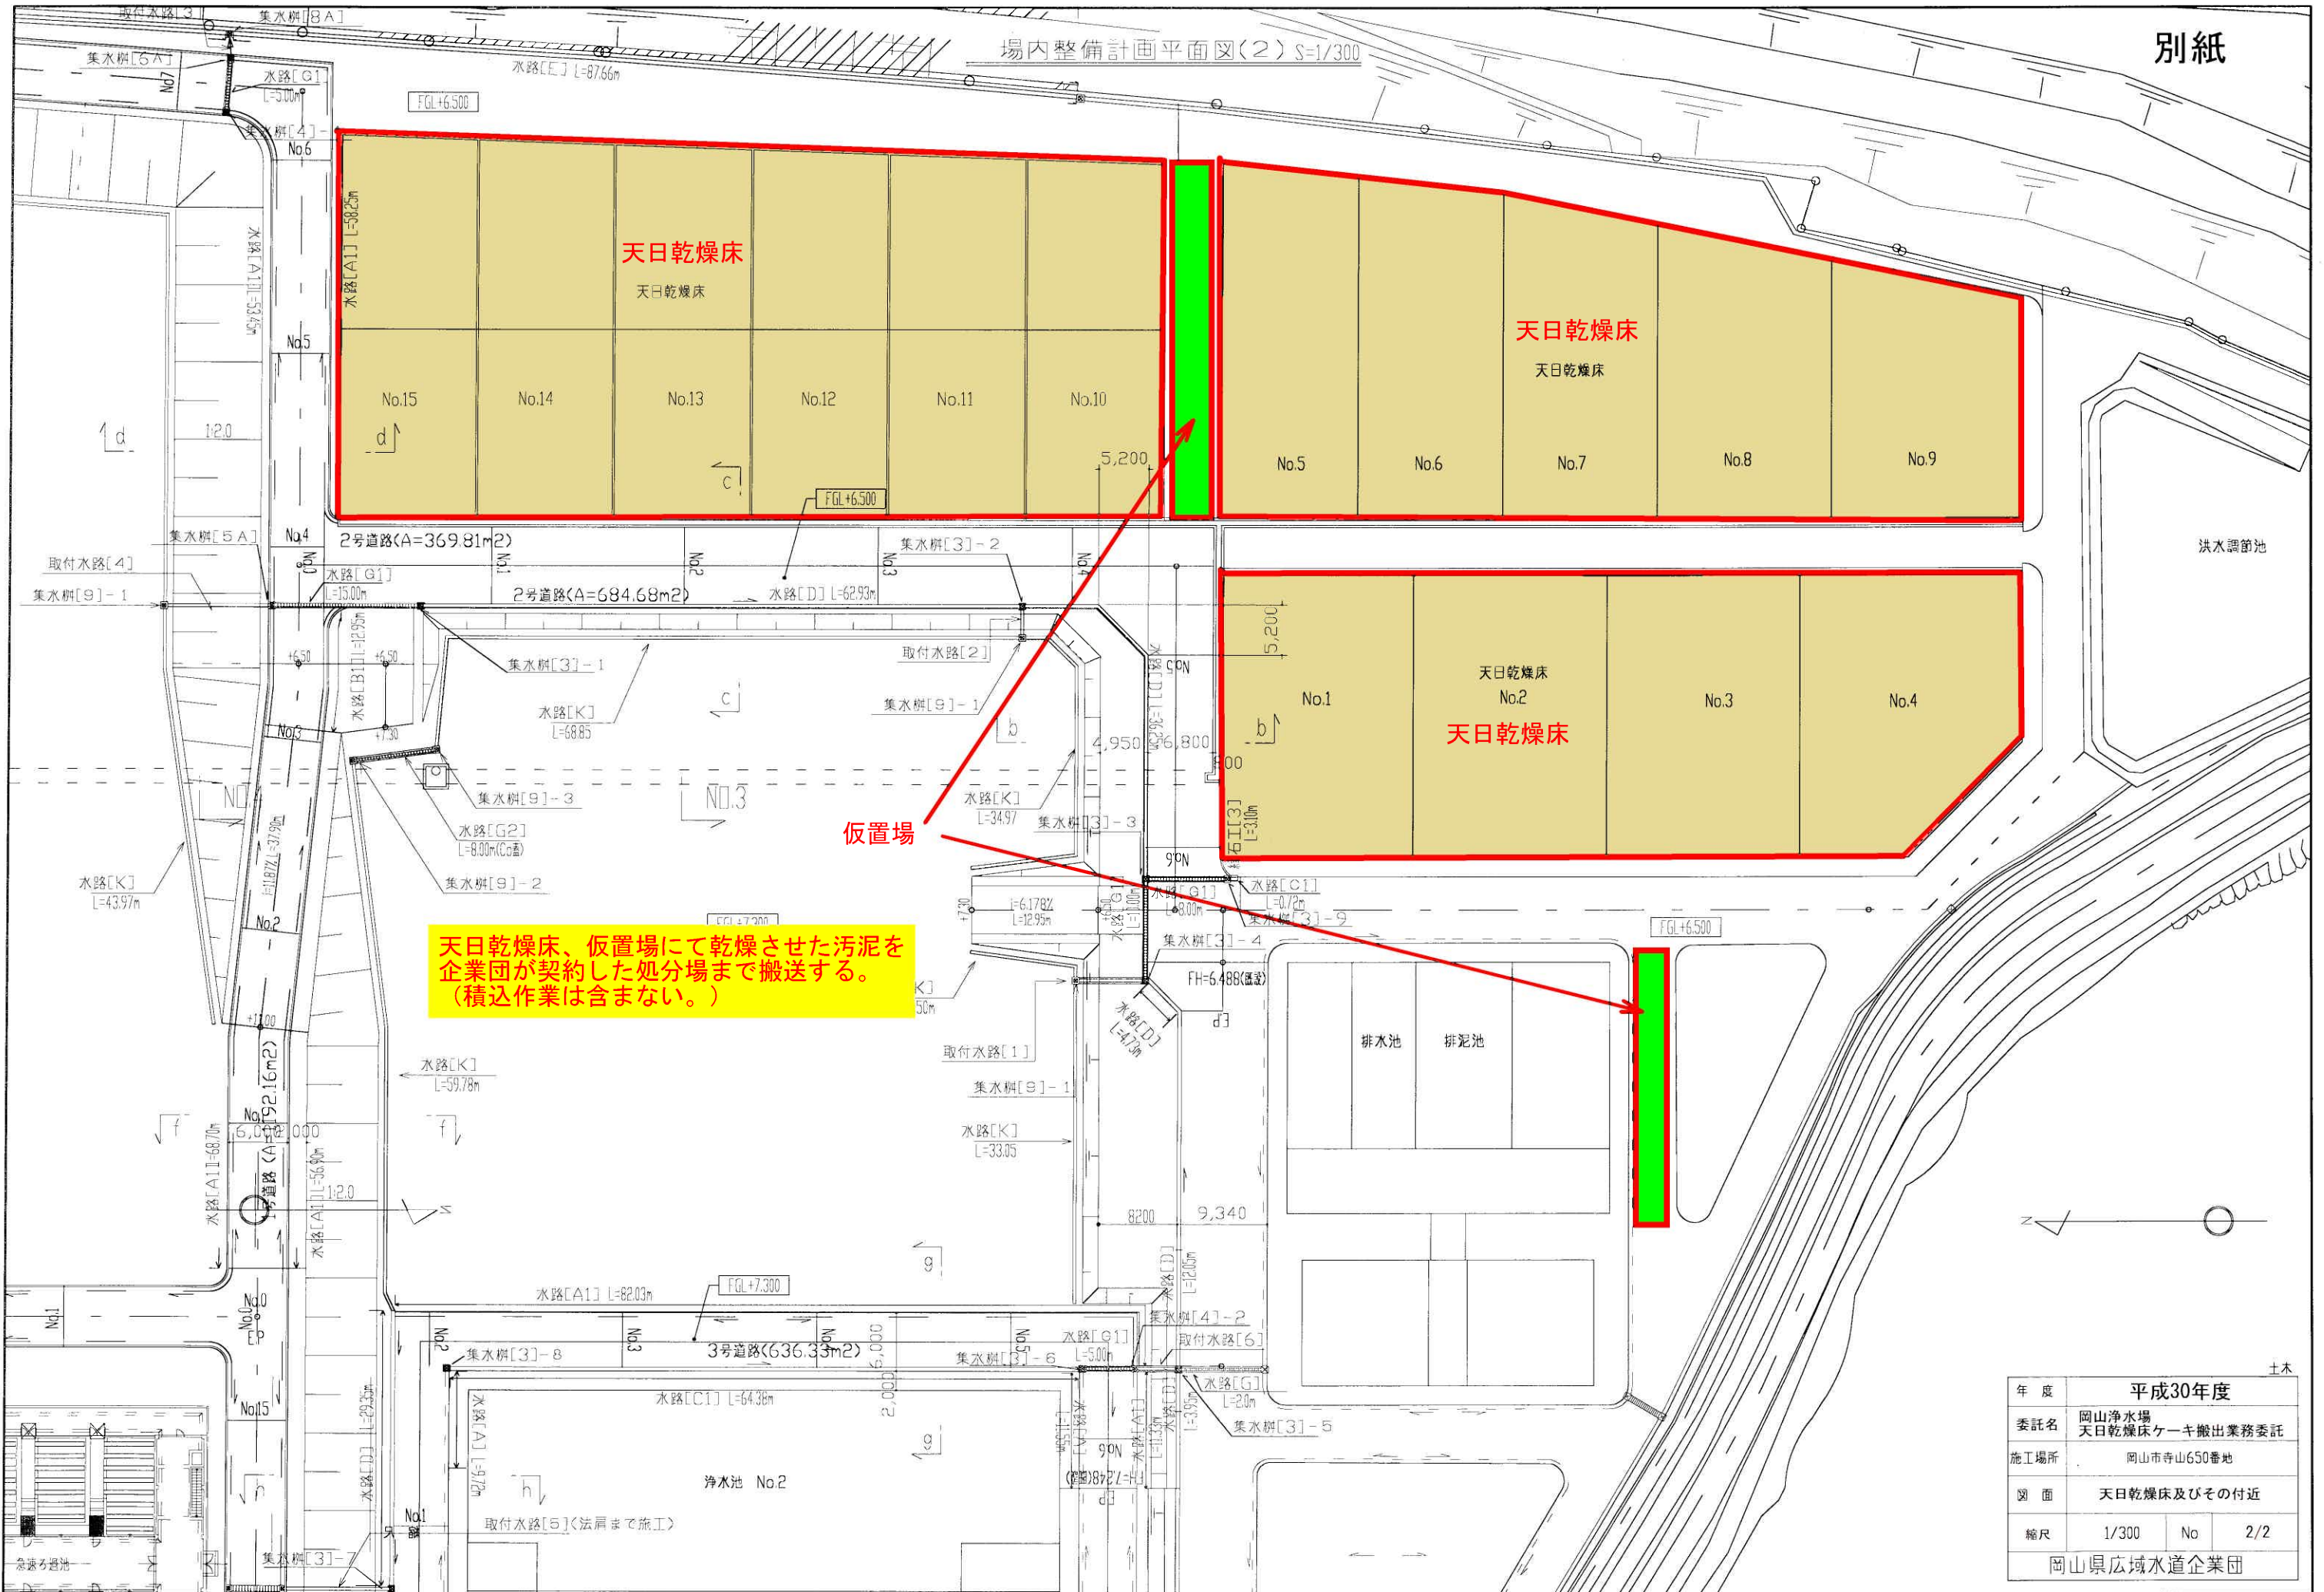

天日乾燥床、仮置場にて乾燥させた汚泥を
 企業団が契約した処分場まで搬送する。
 (積込作業は含まない。)

年度	平成30年度	
委託名	岡山浄水場 天日乾燥床ケーキ搬出業務委託	
施工場所	岡山市寺山650番地	
図面	天日乾燥床及びその付近	
縮尺	1/300	No. 2/2
岡山県広域水道企業団		