


1階器具配置図 1:100

B階器具配置図 1:100


凡例
 室名札
 (8-41)
 (8-42)

施工年度	平成5年度	起工番号	第18号
工事名	岡山浄水場築造工事 その6 (管理棟)		
施工場所	岡山市寺山650		
図名	B階、1階器具配置図	縮尺	1:100
完了年月日	平成8年2月13日	設計者	
請負者		監督員	
岡山県広域水道企業団		枚数番号	A-45/77

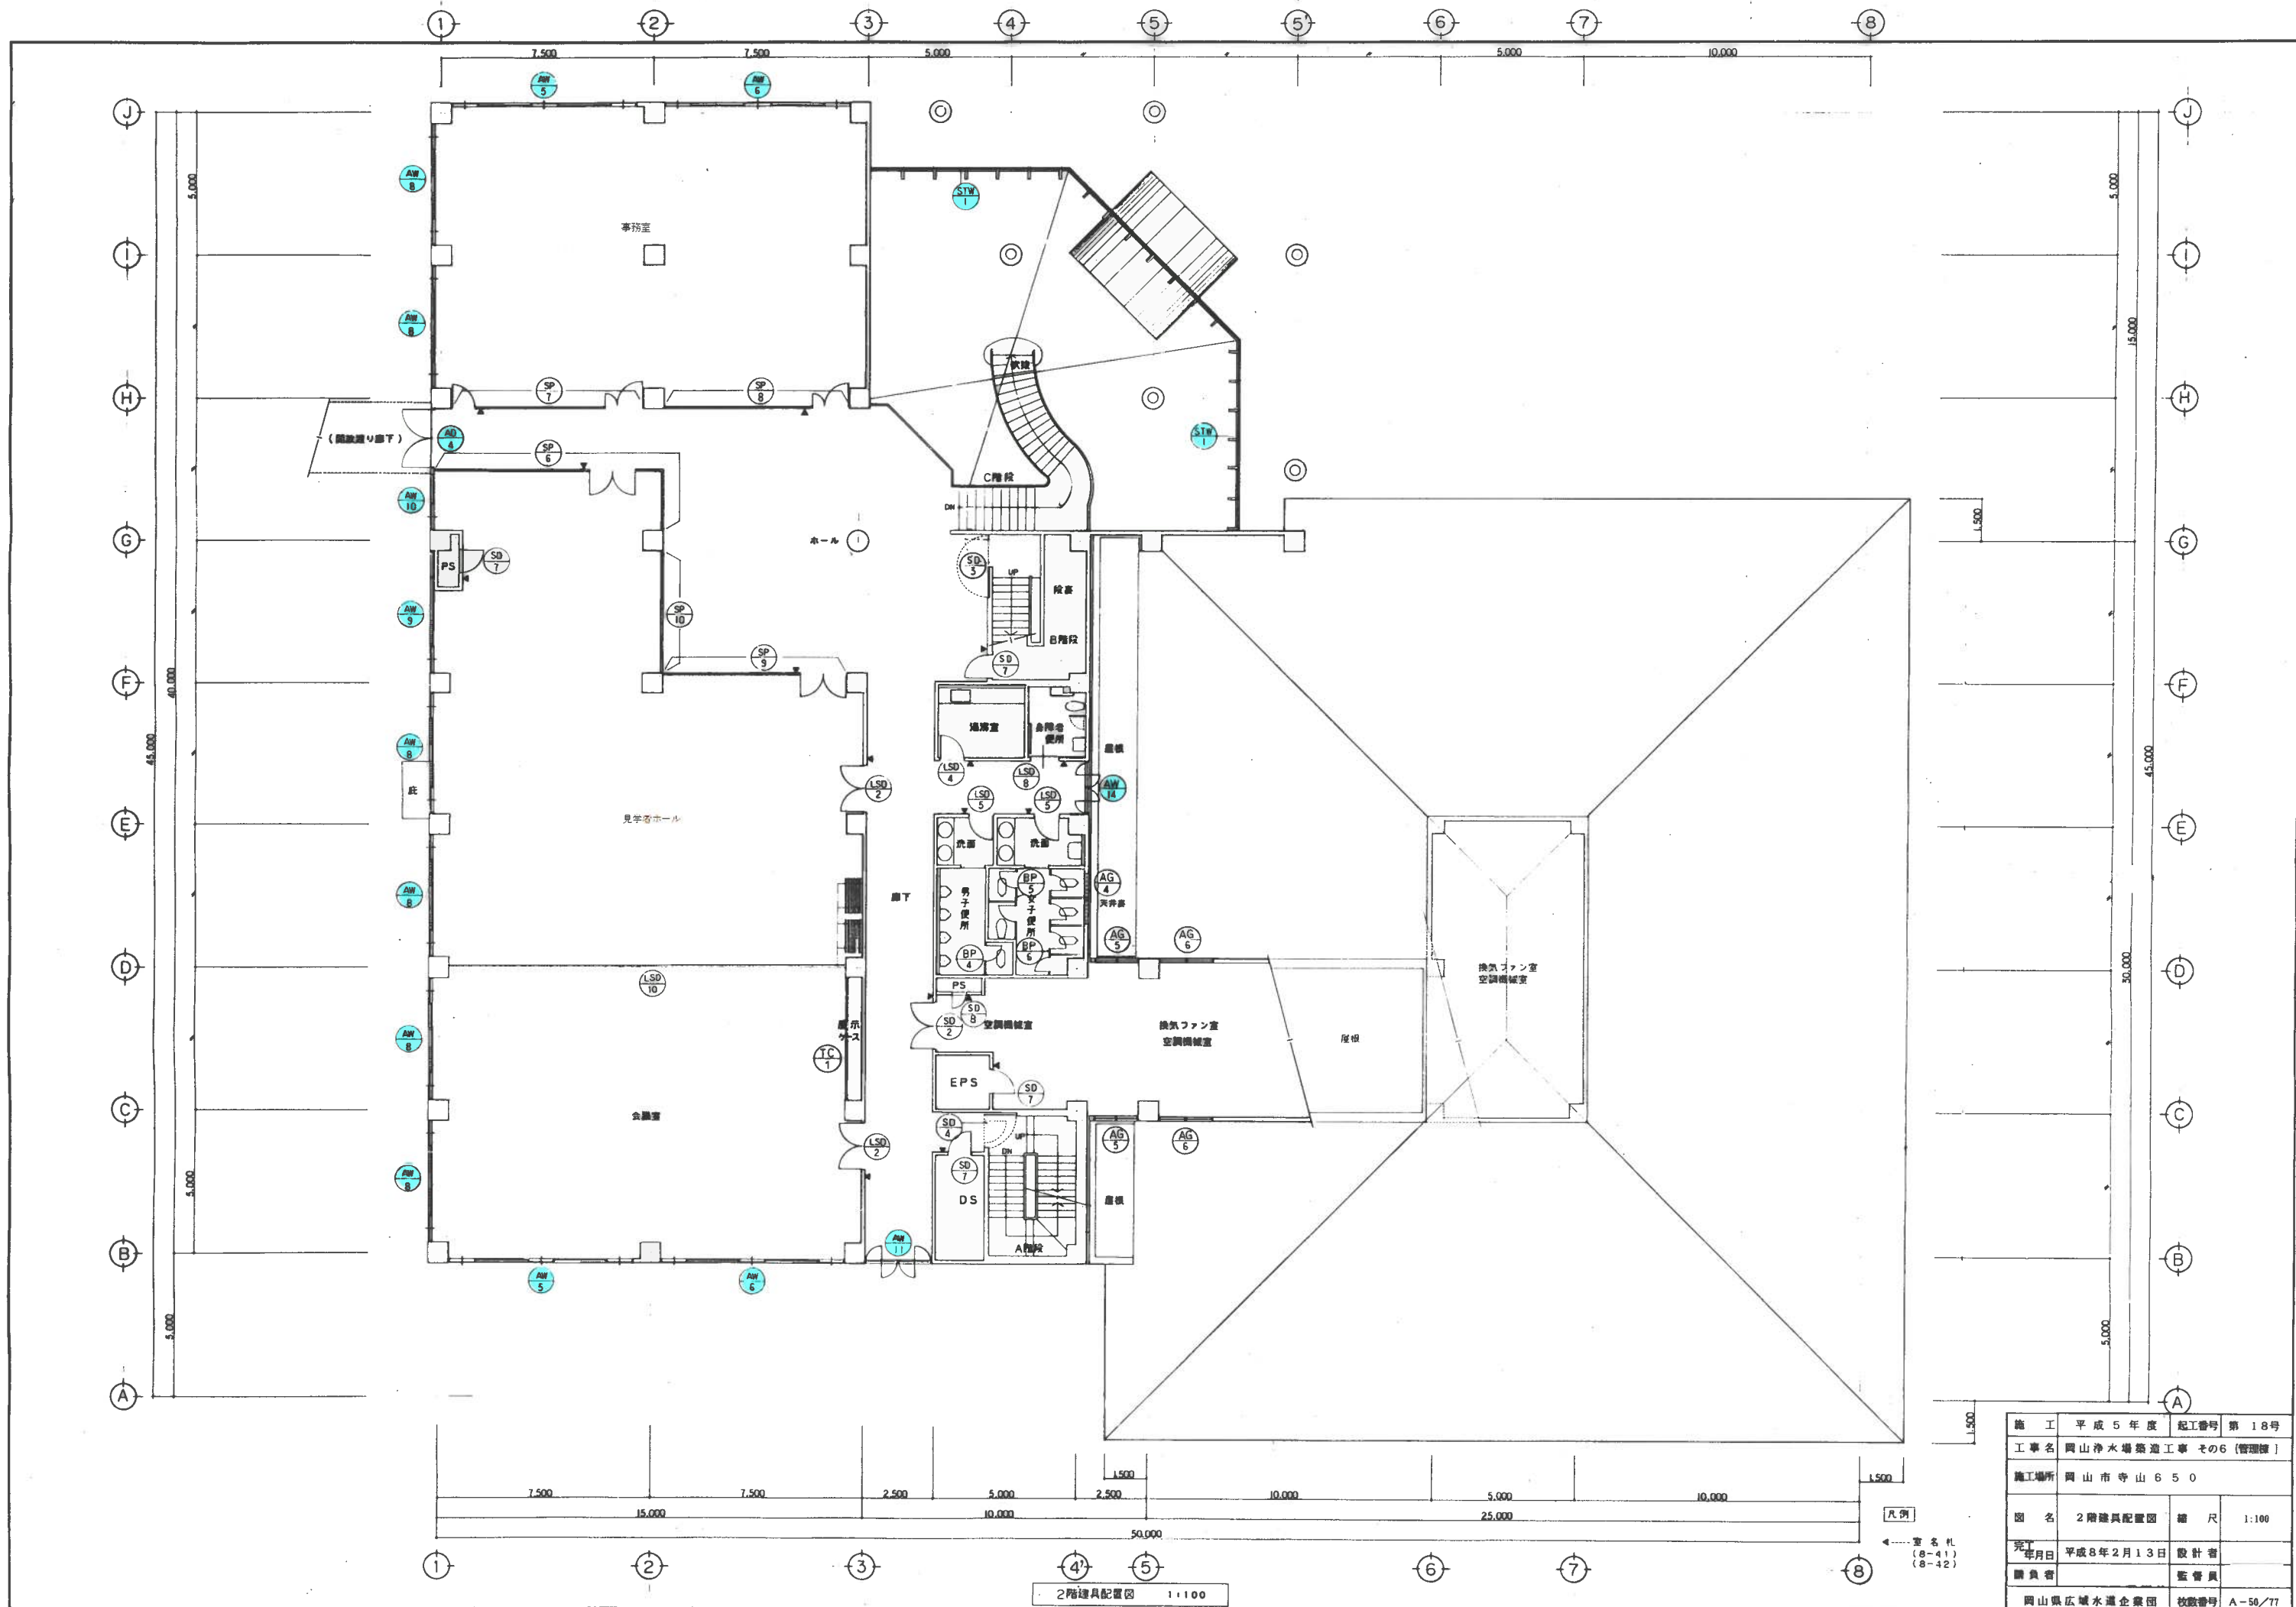


2階建具配置図 1:100

施工年度	平成5年度	起工番号	第18号
工事名	岡山浄水場築造工事 その6 (管理棟)		
施工場所	岡山市 寺山 650		
図名	2階建具配置図	縮尺	1:100
竣工年月日	平成8年2月13日	設計者	
請負者	岡山県広域水道企業団	監督員	
		枚数番号	A-50/77

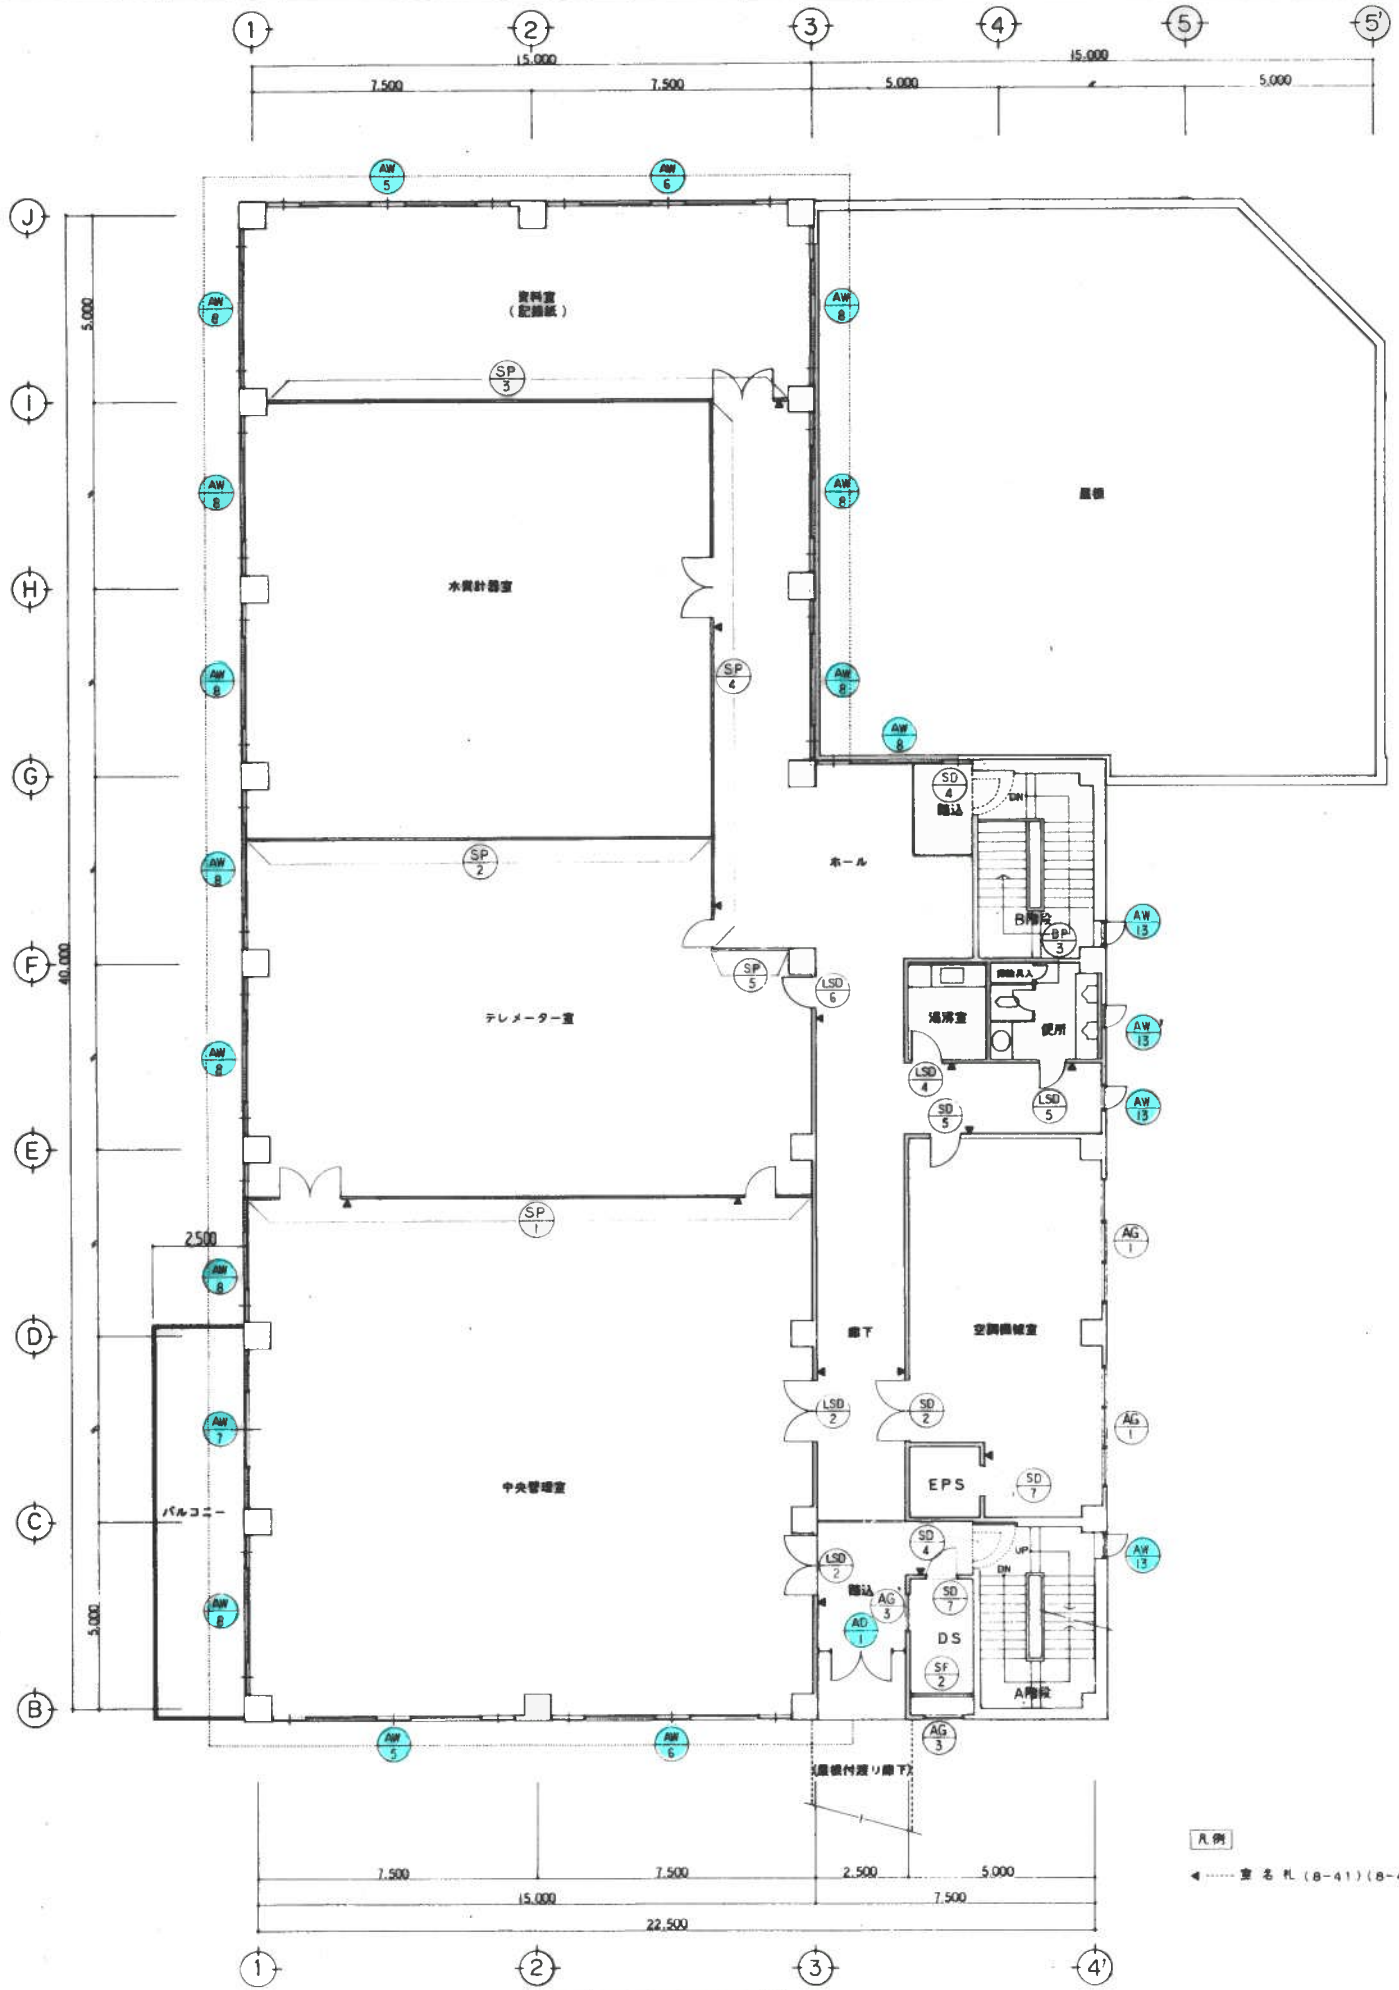

3階器具配置図 1:100

凡例
 ◀ 番号札 (8-41) (8-42)

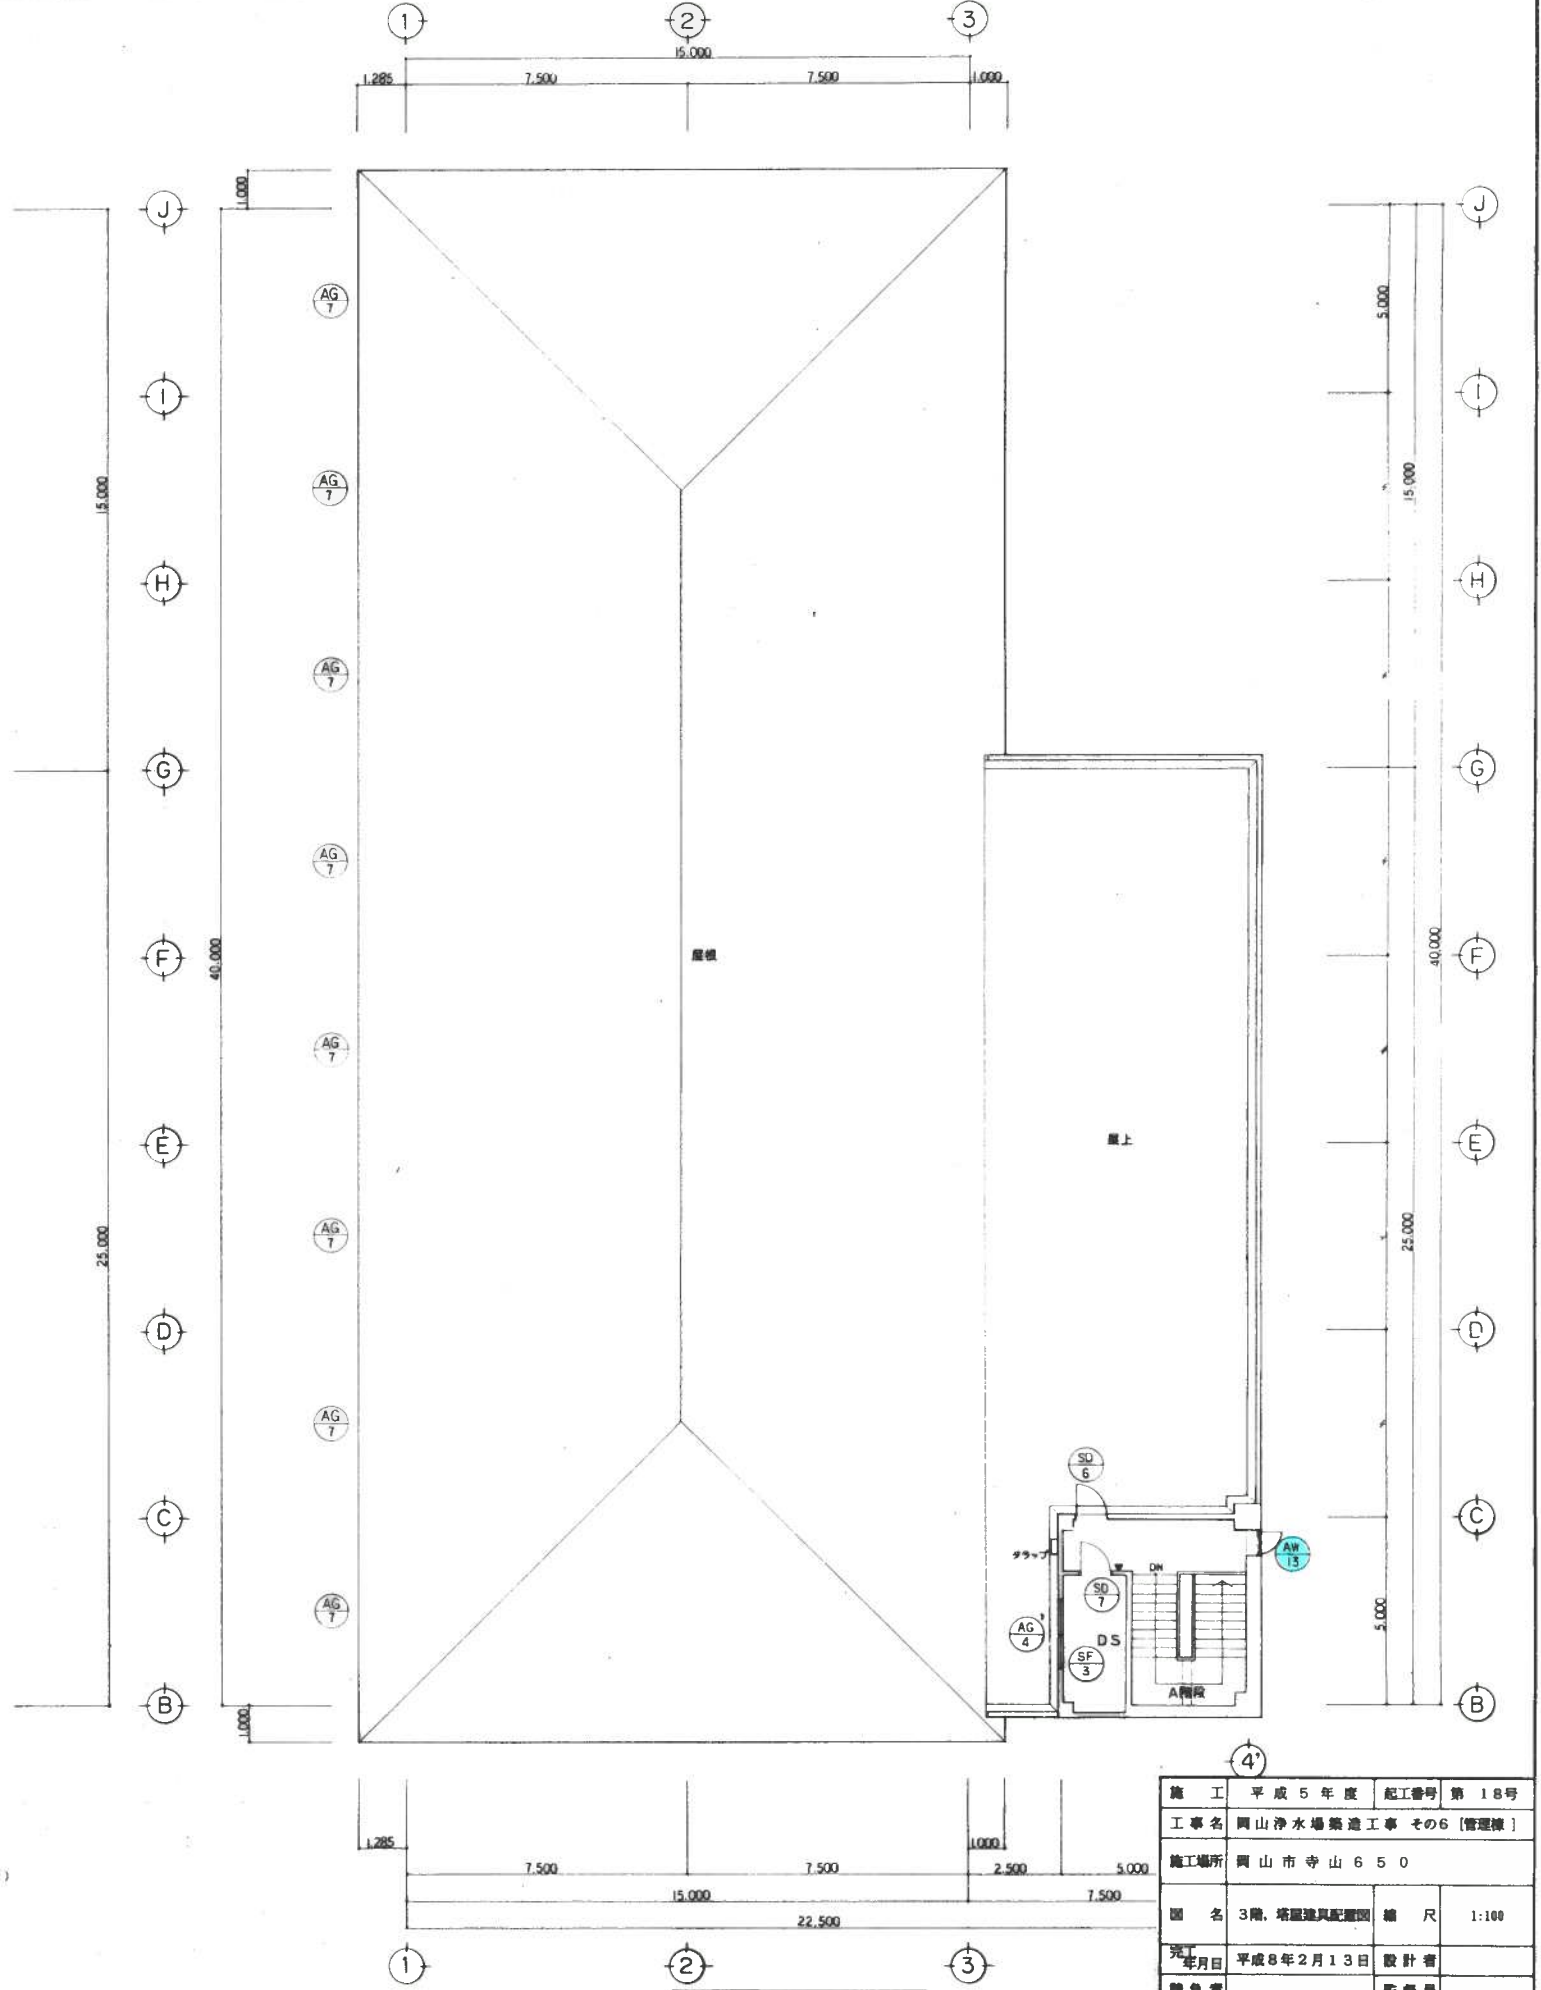

4階器具配置図 1:100

竣工	平成5年度	起工番号	第18号
工事名	岡山浄水場築造工事その6 [管理棟]		
施工場所	岡山市中山650		
図名	3階、4階器具配置図	縮尺	1:100
竣工年月日	平成8年2月13日	設計者	
請負者	岡山県広域水道企業団	監督員	
		校閲番号	A-51/77