


# 岡山浄水場ITV設備更新工事位置図

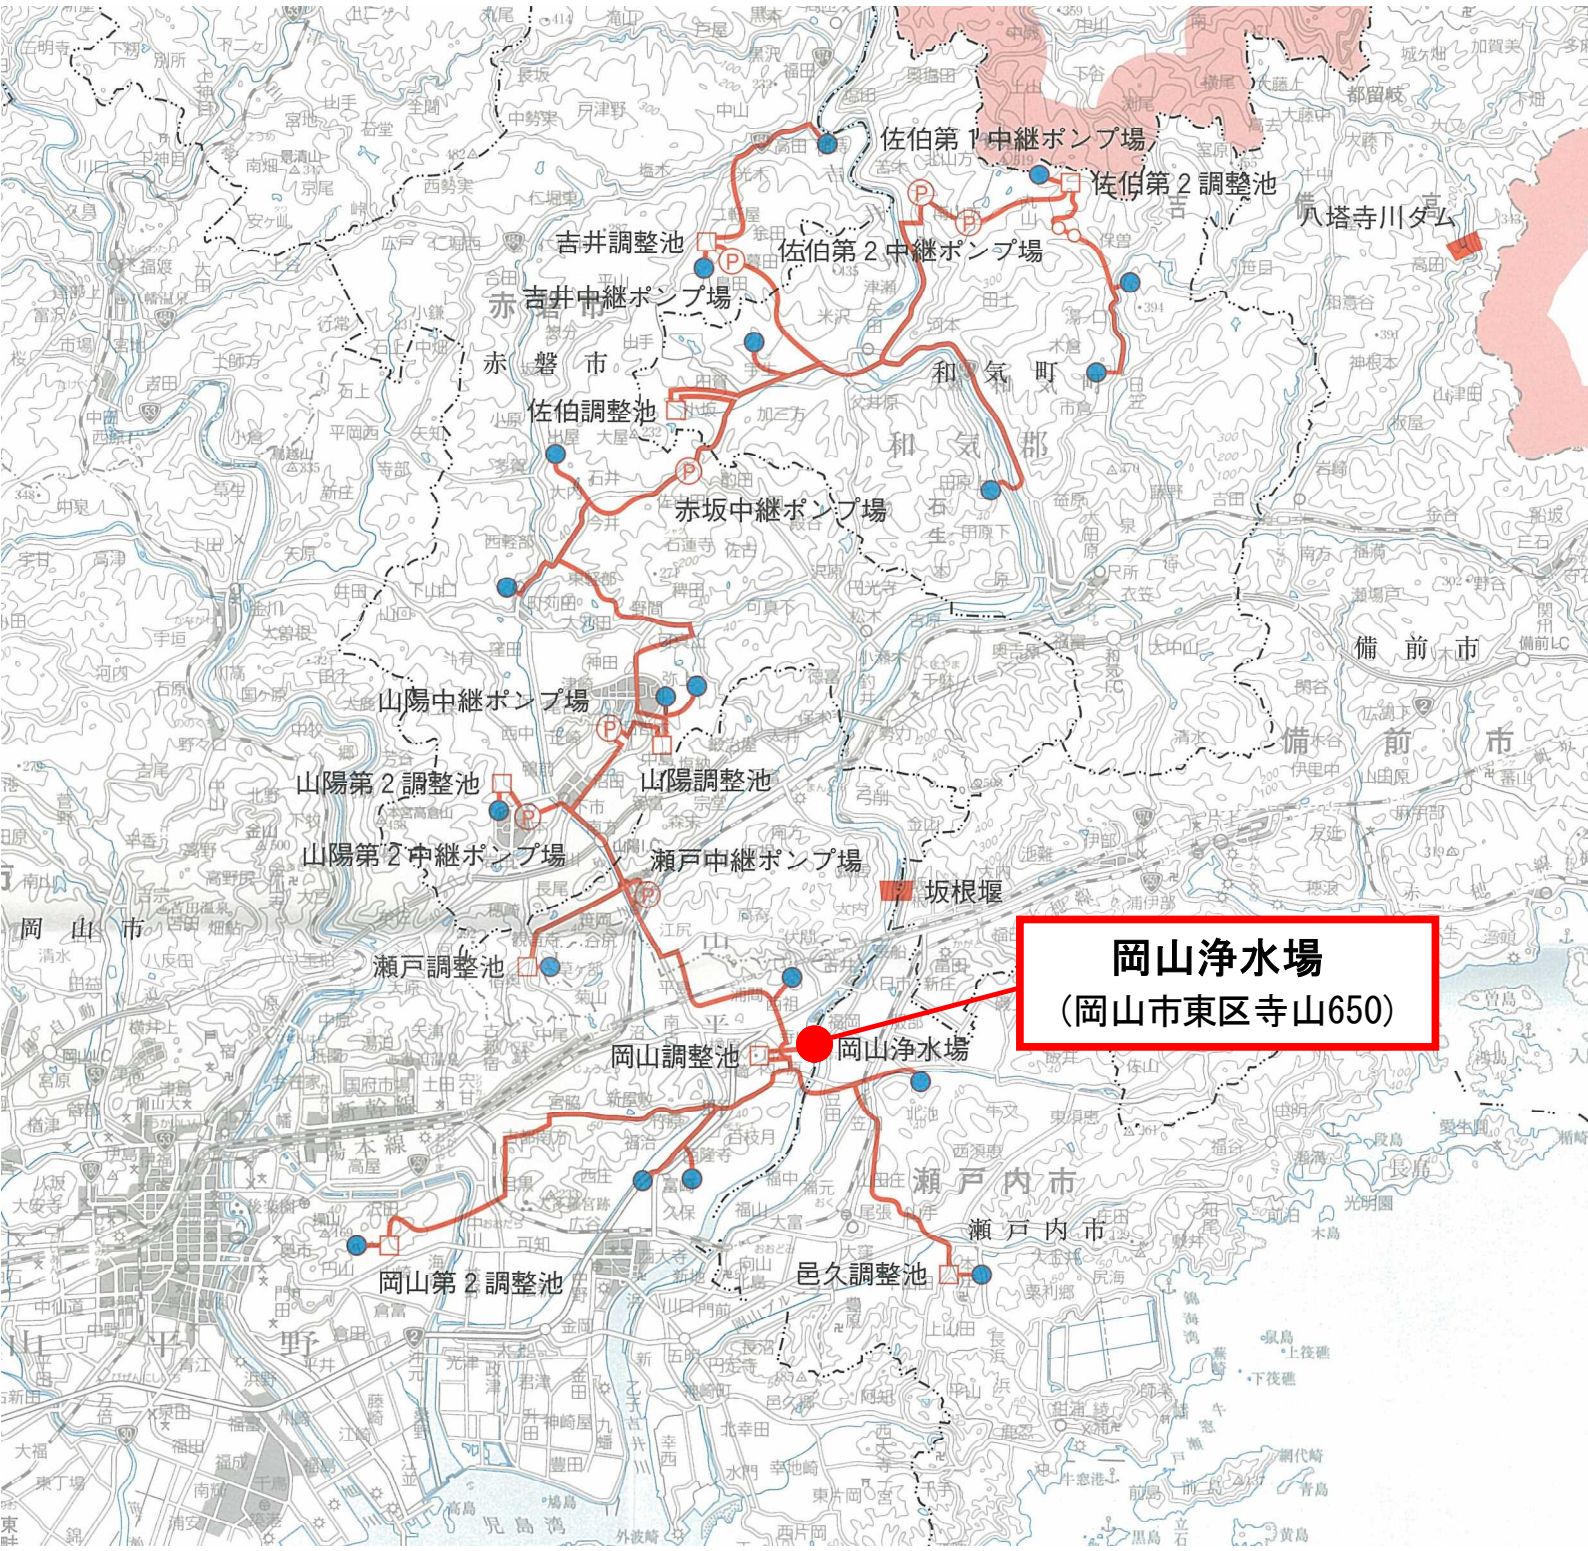

## 図 面 目 次

図面番号	図面名称	縮尺	図面番号	図面名称	縮尺
1	一般平面図	1/1000	21	管理棟1階平面図(現状)	1/100
2	システム構成図	NONE	22	管理棟3階平面図(現状)	1/100
3	ITVシステム構成図(更新後)	NONE	23	制水塔平面図(現状)	1/200, 100
4	ITV装置配線系統図(更新後)	NONE	24	沈砂池平面図(現状)	1/100
5	全体平面図(更新後)	1/1000, 20	25	導水ポンプ棟地下1階・1階平面図(現状)	1/100
6	管理棟地下1階(更新後)	1/100	26	No. 1, 2沈澱池地下2階平面図(現状)	1/100
7	管理棟1階平面図(更新後)	1/100	27	No. 1, 2沈澱池地下1階平面図(現状)	1/100
8	管理棟3階平面図(更新後)	1/100, 20	28	No. 1, 2沈澱池1階平面図(現状)	1/100
9	制水塔平面図(更新後)	1/200, 100, 20	29	No. 3, 4沈澱池地下2階平面図(現状)	1/100
10	沈砂池平面図(更新後)	1/100, 20	30	No. 3, 4沈澱池地下1階平面図(現状)	1/100
11	導水ポンプ棟地下1階・1階平面図(更新後)	1/100	31	No. 3, 4沈澱池1階平面図(現状)	1/100
12	薬注棟1階下部平面図(更新後)	1/100	32	電気棟1階平面図(現状)	1/100
13	薬注棟1階上部平面図(更新後)	1/100	33	排水排泥池地下2階・地下1階平面図(現状)	1/100
14	電気棟1階平面図(更新後)	1/100, 20	34	排水排泥池1階平面図(現状)	1/100
15	排水排泥池地下2階・地下1階平面図(更新後)	1/100			
16	排水排泥池1階平面図(更新後)	1/100, 20			
17	システム構成図(現状)	NONE			
18	ITV装置配線系統図(現状)	NONE			
19	全体平面図(現状)	1/1000			
20	管理棟地下1階(現状)	1/100			











































































